



- LEGENDA
-  EXISTENTE
 -  EXECUTAR

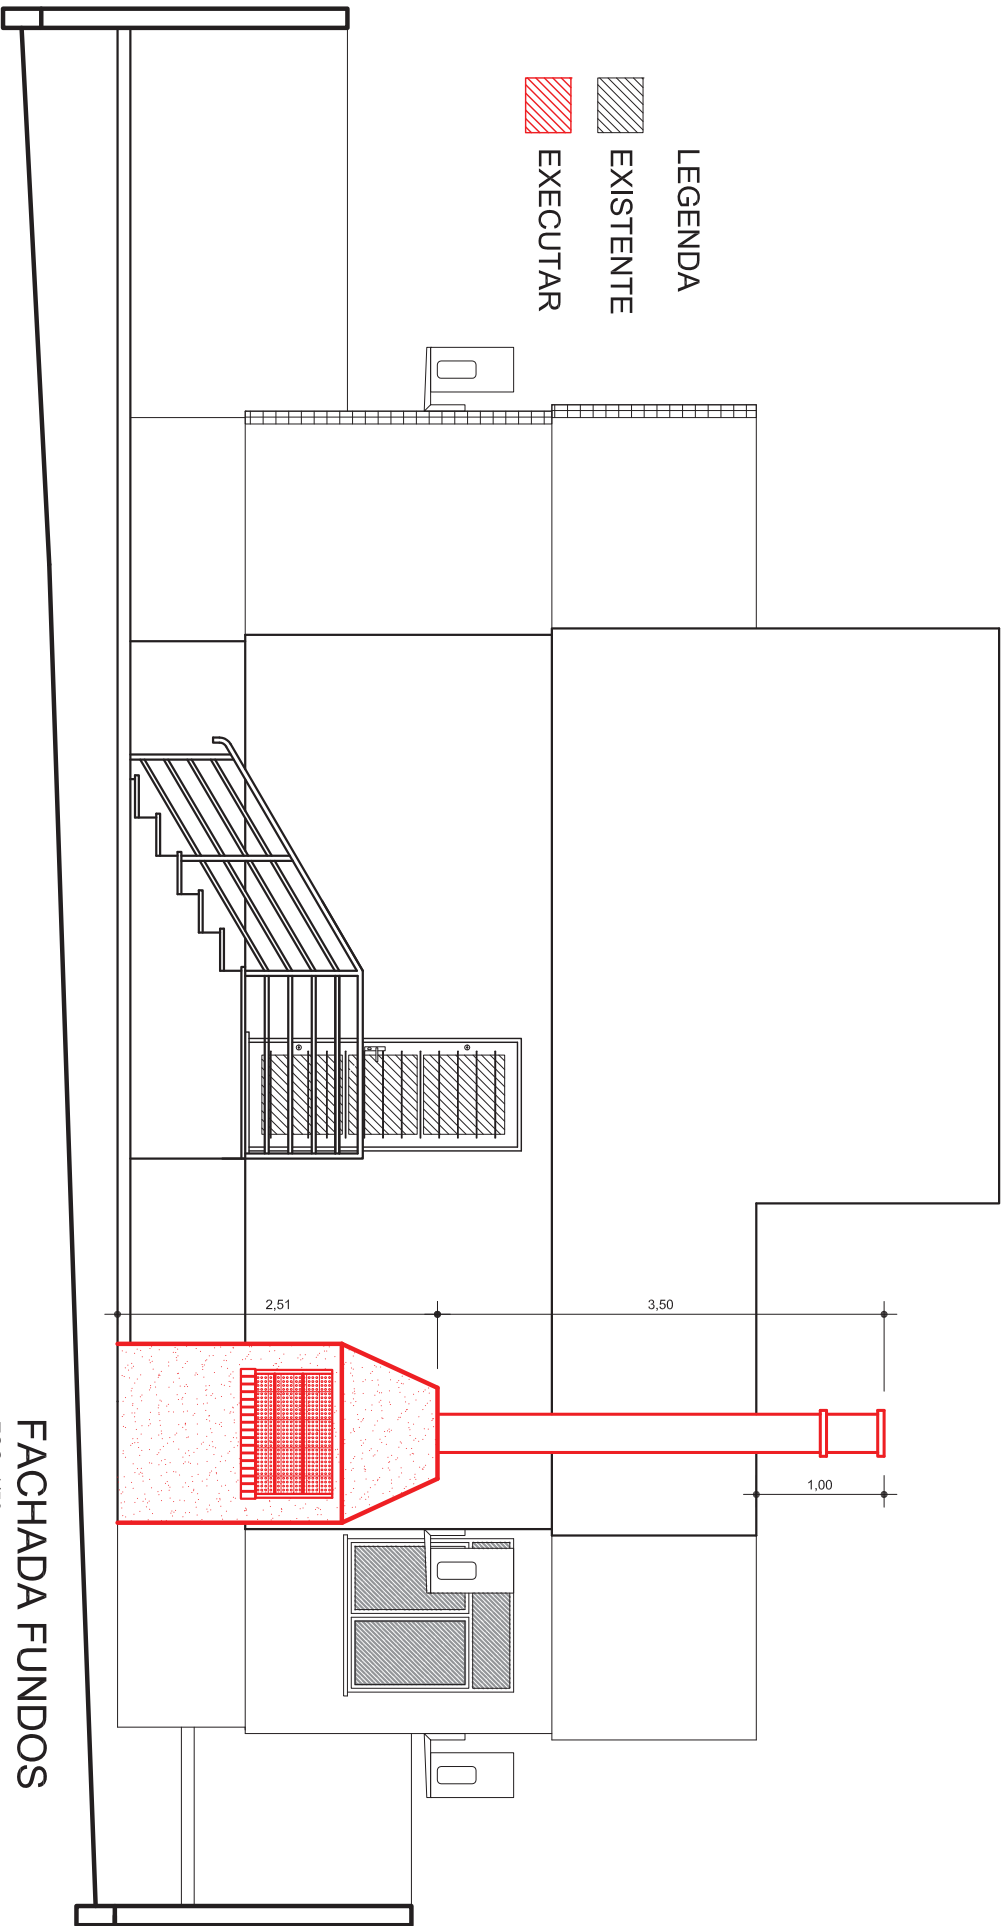

FACHADA FUNDOS
ESC.: 1/50

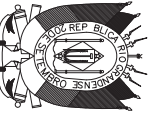

MINISTÉRIO PÚBLICO
PROCURADORIA-GERAL DE JUSTIÇA
DIVISÃO DE ARQUITETURA E ENGENHARIA

OBRA	PROMOTORIAS DE JUSTIÇA DE PLANALTO		ESCALA	DESENHO	PRANCHA
DETALHE	CHURRASQUEIRA		s/ escala		
LOCAL	PÁTIO		DATA	RESP. TÉCNICO	
OBS.:	ANTES DA EXECUÇÃO. CONFERIR DIMENSÕES NO LOCAL.		DEZ/2018	ARQ. HUGO PASQUINI	A2