




MINISTÉRIO PÚBLICO
PROCURADORIA-GERAL DE JUSTIÇA
DIVISÃO DE ARQUITETURA E ENGENHARIA

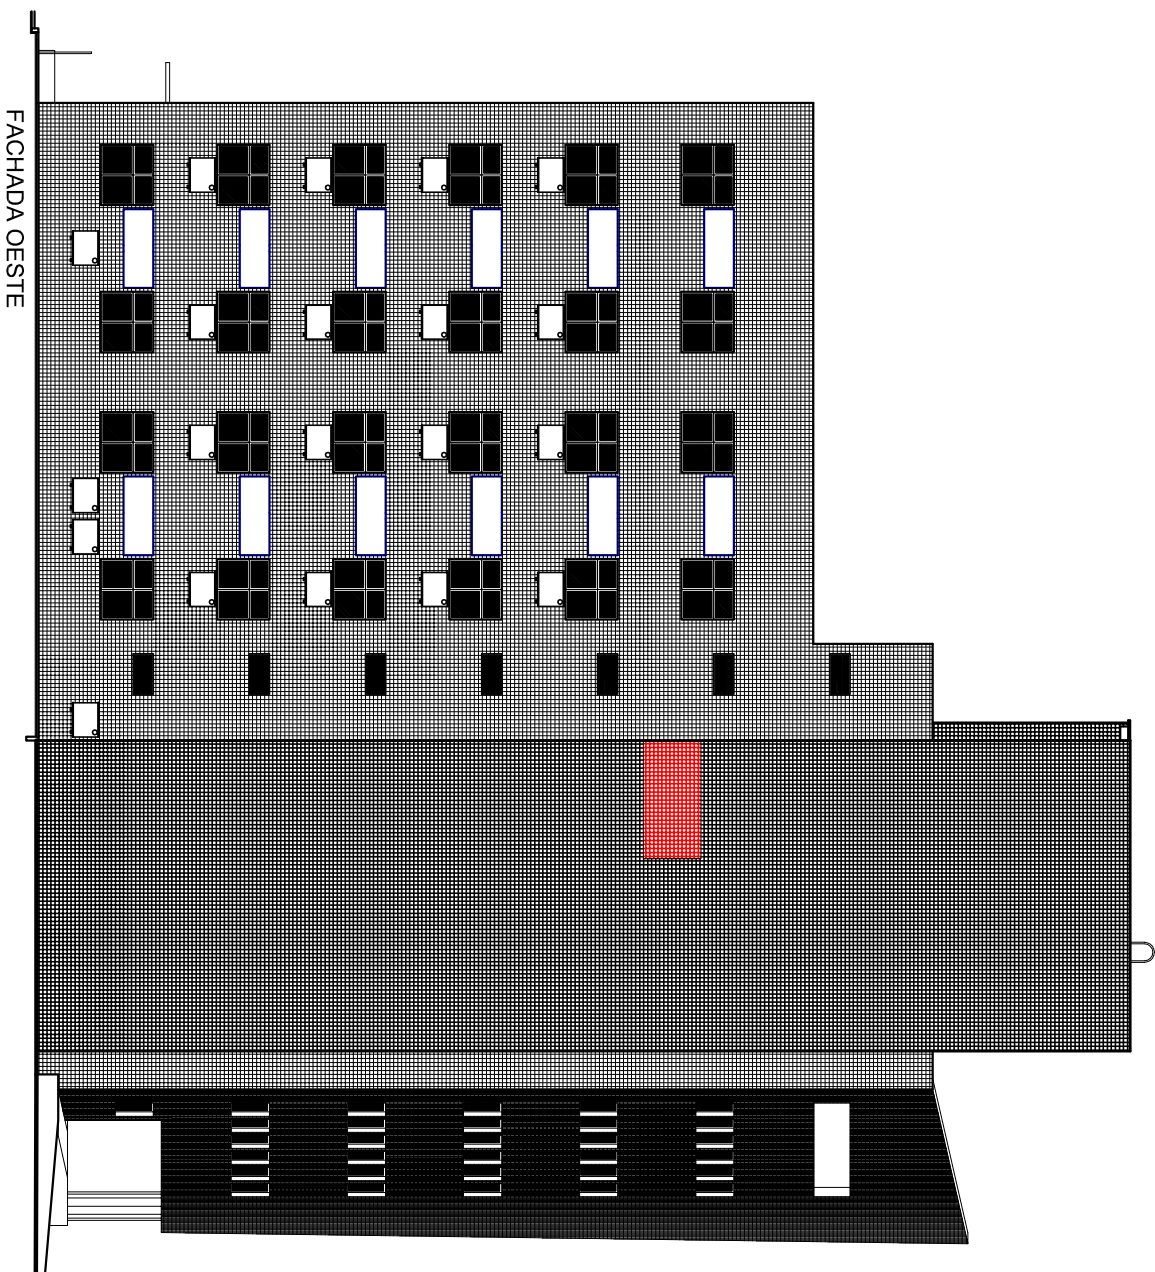

FACHADA OESTE

OBRA **PJ DE NOVO HAMBURGO**

DETALHE **MANUTENÇÃO DE FACHADAS**

LOCAL **NOVO HAMBURGO**

Escala

1/75

Data

OUT/2019

Obra

Resp. Técnico

ARQ. HUGO PASQUINI

PRANCHA

A-03