
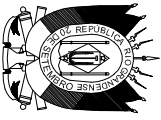


- Substituição de lâminas de persiana vertical:**
- Lâminas 9mm Blackout;
  - Padrão Nuance Cor Paula;

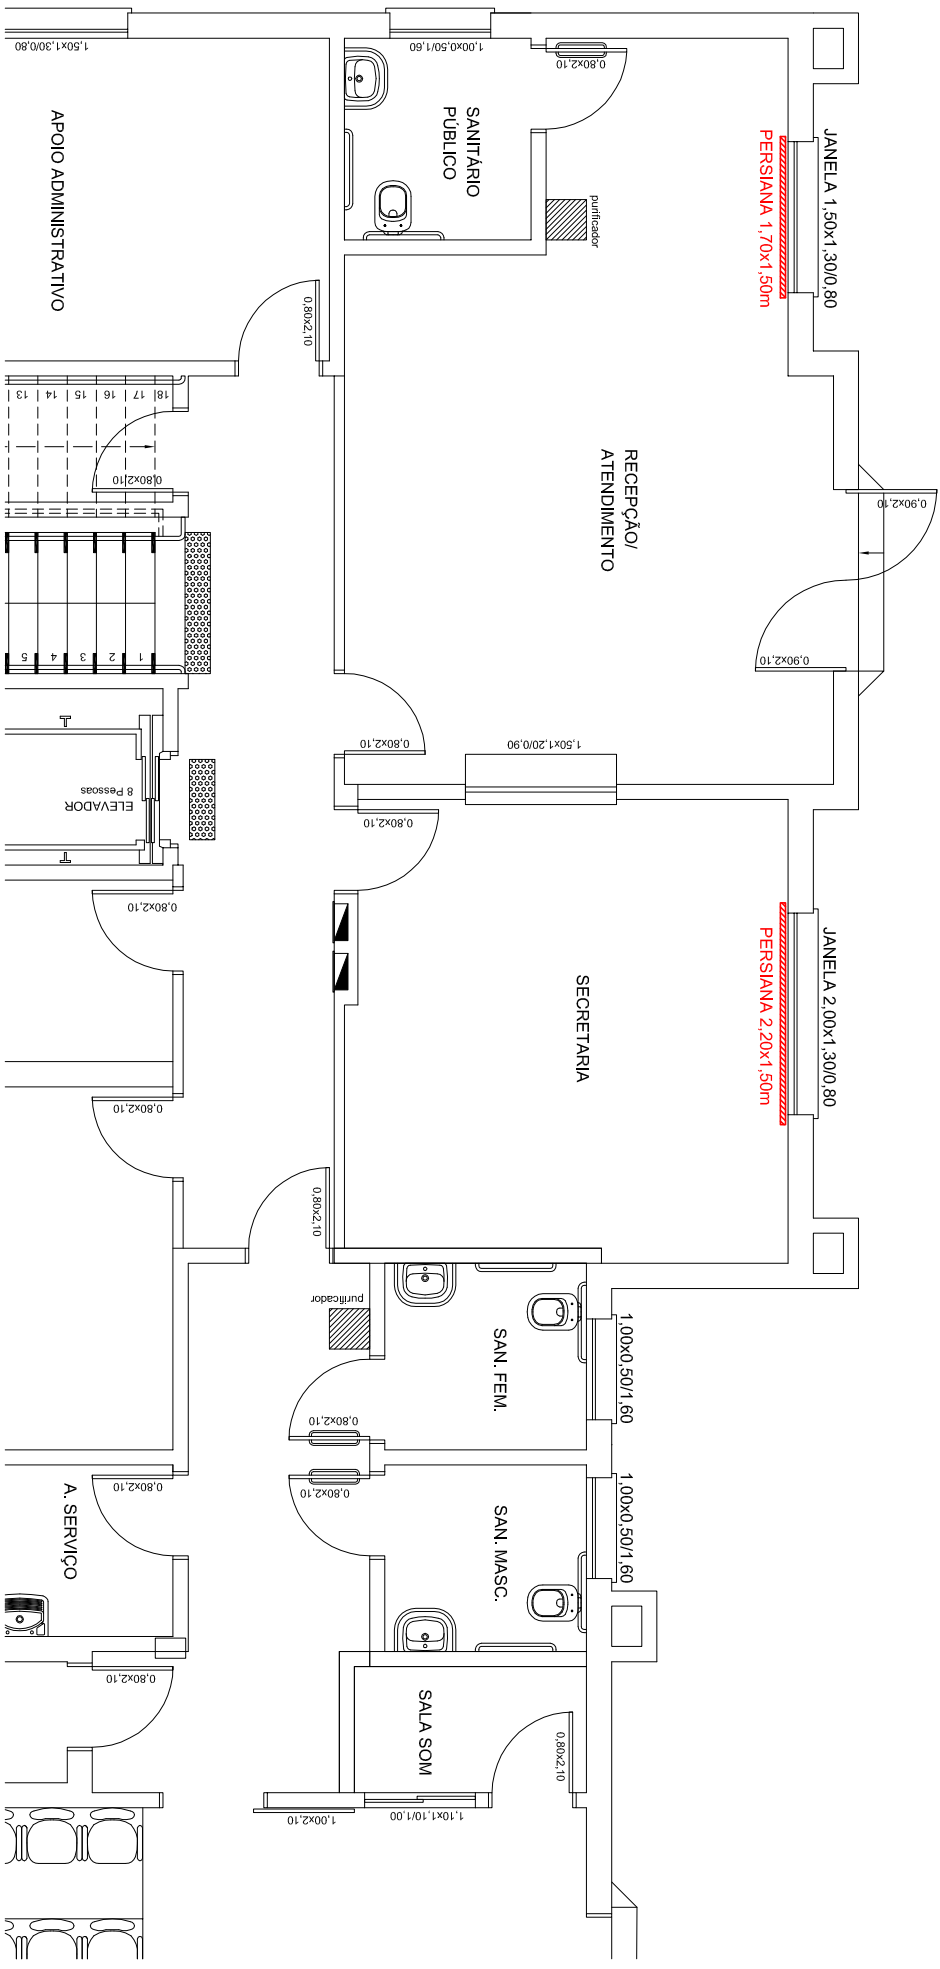


# MINISTÉRIO PÚBLICO

PROCURADORIA-GERAL DE JUSTIÇA

DIVISÃO DE ARQUITETURA E ENGENHARIA

OBRA	PROMOTORIAS DE FREDERICO WESTPHALEN			PRANCHA
DETALHE	PERSIANAS - TÉRREO			
LOCAL		DATA	RESP. TÉCNICO	
OBRS.:		OUT/2018	ARQ. HUGO PASQUINI	<b>D1</b>
	OBS.: Antes da execução, conferir as medidas no local.			

- Substituição de lâminas de persiana vertical:**
- Lâminas 9mm Blackout;
  - Padrão Nuance Cor Paula;

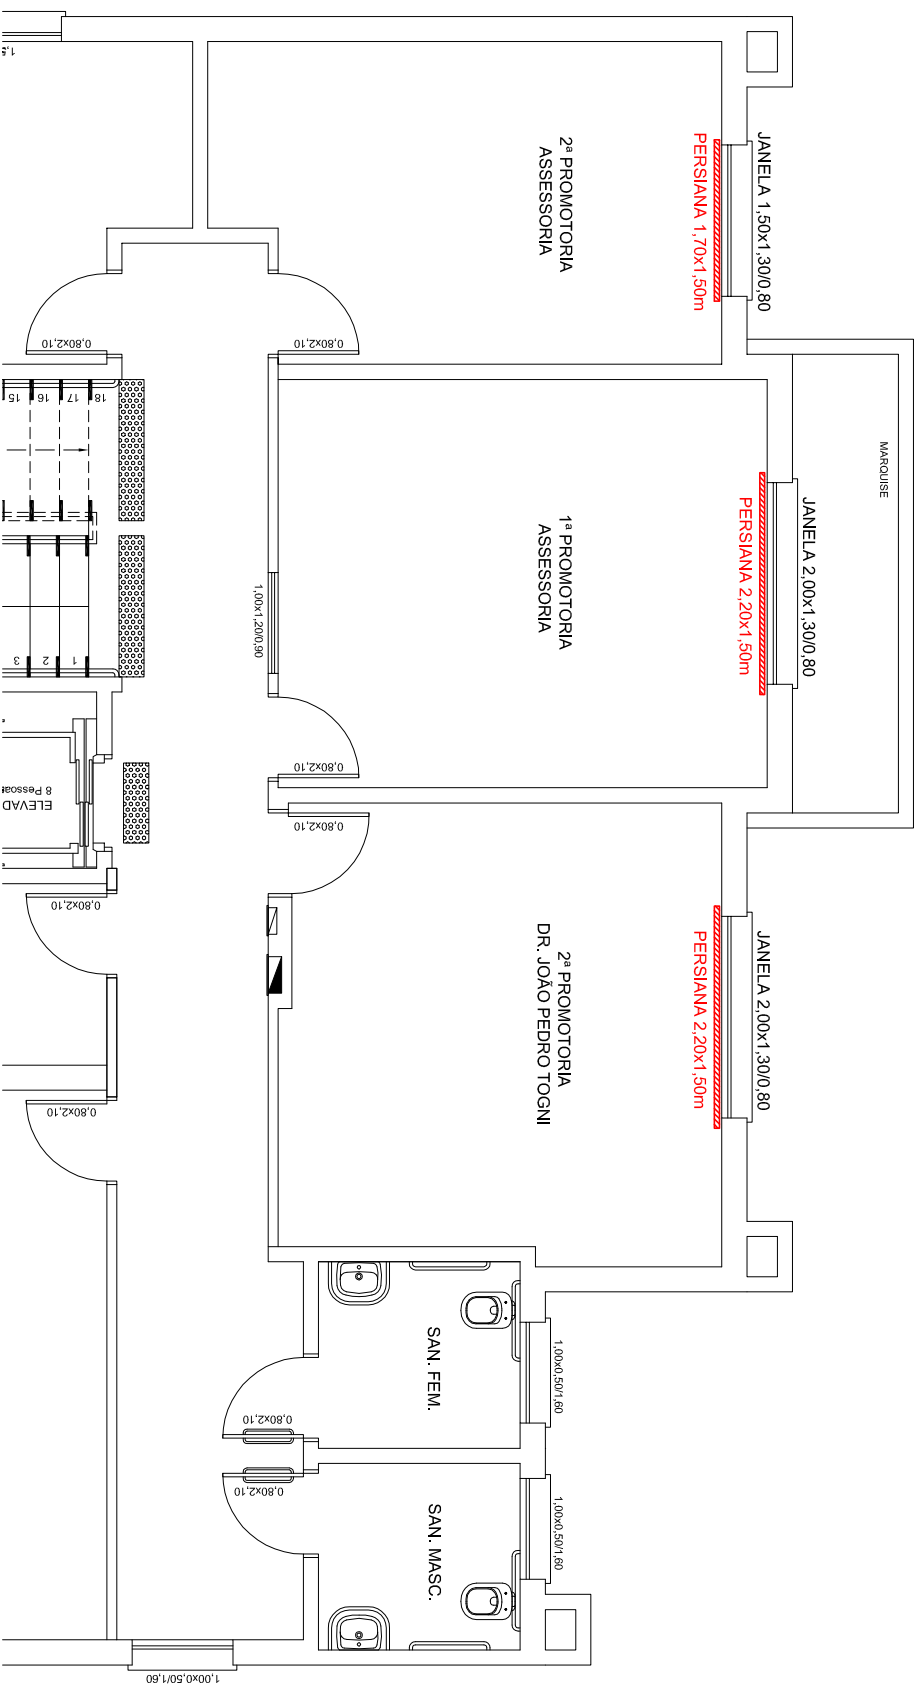

# MINISTÉRIO PÚBLICO

PROCURADORIA-GERAL DE JUSTIÇA

DIVISÃO DE ARQUITETURA E ENGENHARIA

OBRA

PROMOTORIAS DE FREDERICO WESTPHALEN

ESCALA

1:75

DESENHO

RESP. TÉCNICO

PRANCHA

**D2**

DETALHE

PERSIANAS - 2º PAVIMENTO

LOCAL


OBS.:

Antes da execução, conferir as medidas no local.

OUT/2018

ARQ. HUGO PASQUINI

- **LEGENDA:**
- Fornecimento e colocação de persianas verticais de PVC, lâmina 90 mm, com os respectivos bandôs, modelo Basic Grey, junto a janelas diversas, conforme detalhe;
- As persianas deverão ultrapassar o vão das janelas em 10 cm de cada lado, na largura e na altura;
- Os bandôs deverão ultrapassar o vão em 10 cm na largura, em ambos os lados, e serem devidamente arrematados junto à parede;

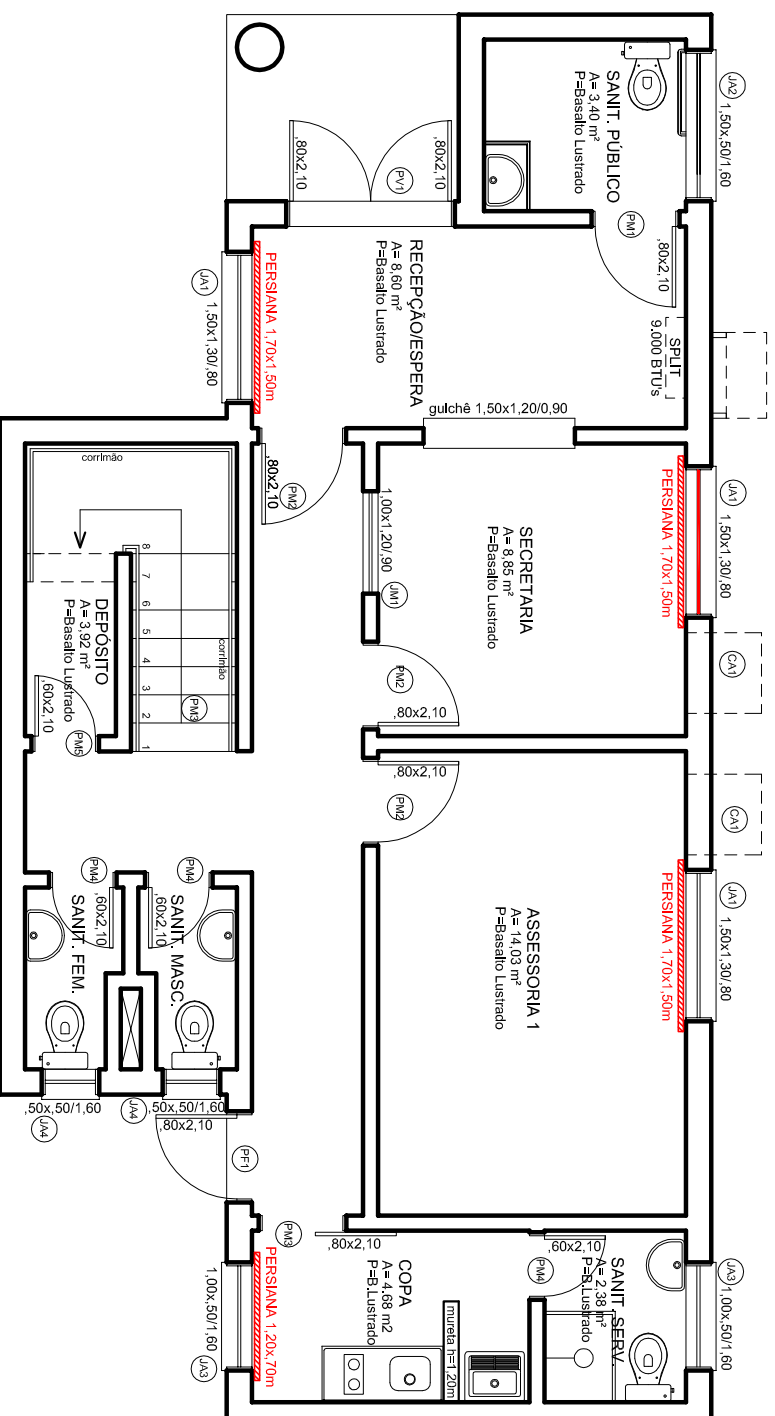


**MINISTÉRIO PÚBLICO**  
**PROCURADORIA-GERAL DE JUSTIÇA**  
**DIVISÃO DE ARQUITETURA E ENGENHARIA**

<b>PROMOTORIAS DE JUSTIÇA DE CACEQUI</b>		ESCALA	DESENHO
DETALHE	<b>SUBSTITUIÇÃO DE PERSIANAS - TÉRREO</b>	1/75	
LOCAL		DATA	RESP. TÉCNICO
OBS.:	<b>ANTES DA EXECUÇÃO, CONFERIR DIMENSÕES NO LOCAL.</b>	MAR/2019	ARQ. HUGO PASQUINI

**D1**

- **LEGENDA:**
- Fornecimento e colocação de persianas verticais de PVC, lâmina 90 mm, com os respectivos bandôs, modelo Basic Grey, junto a janelas diversas, conforme detalhe;
- As persianas deverão ultrapassar o vão das janelas em 10 cm de cada lado, na largura e na altura;
- Os bandôs deverão ultrapassar o vão em 10 cm na largura, em ambos os lados, e serem devidamente arrematados junto à parede;

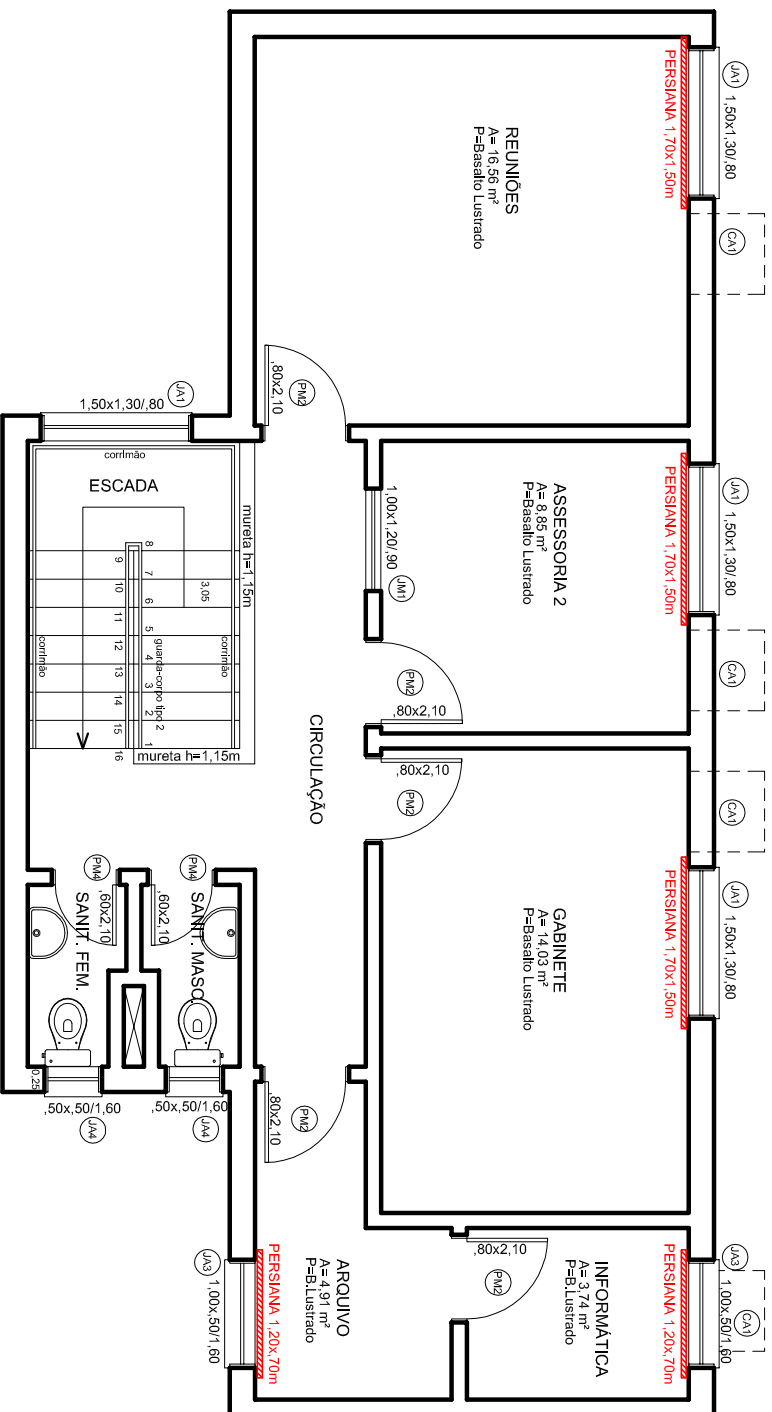

**MINISTÉRIO PÚBLICO**  
**PROCURADORIA-GERAL DE JUSTIÇA**  
**DIVISÃO DE ARQUITETURA E ENGENHARIA**

PROMOTORIAS DE JUSTIÇA DE CAÇEQUI		ESCALA	DESENHO
DETALHE	<b>SUBSTITUIÇÃO DE PERSIANAS - 2º PAV.</b>	1/75	
LOCAL		DATA	RESP. TÉCNICO
OBS.:	<b>ANTES DA EXECUÇÃO, CONFERIR DIMENSÕES NO LOCAL.</b>	MAR/2019	ARQ. HUGO PASQUINI

**D2**

