


A CONSTRUIR

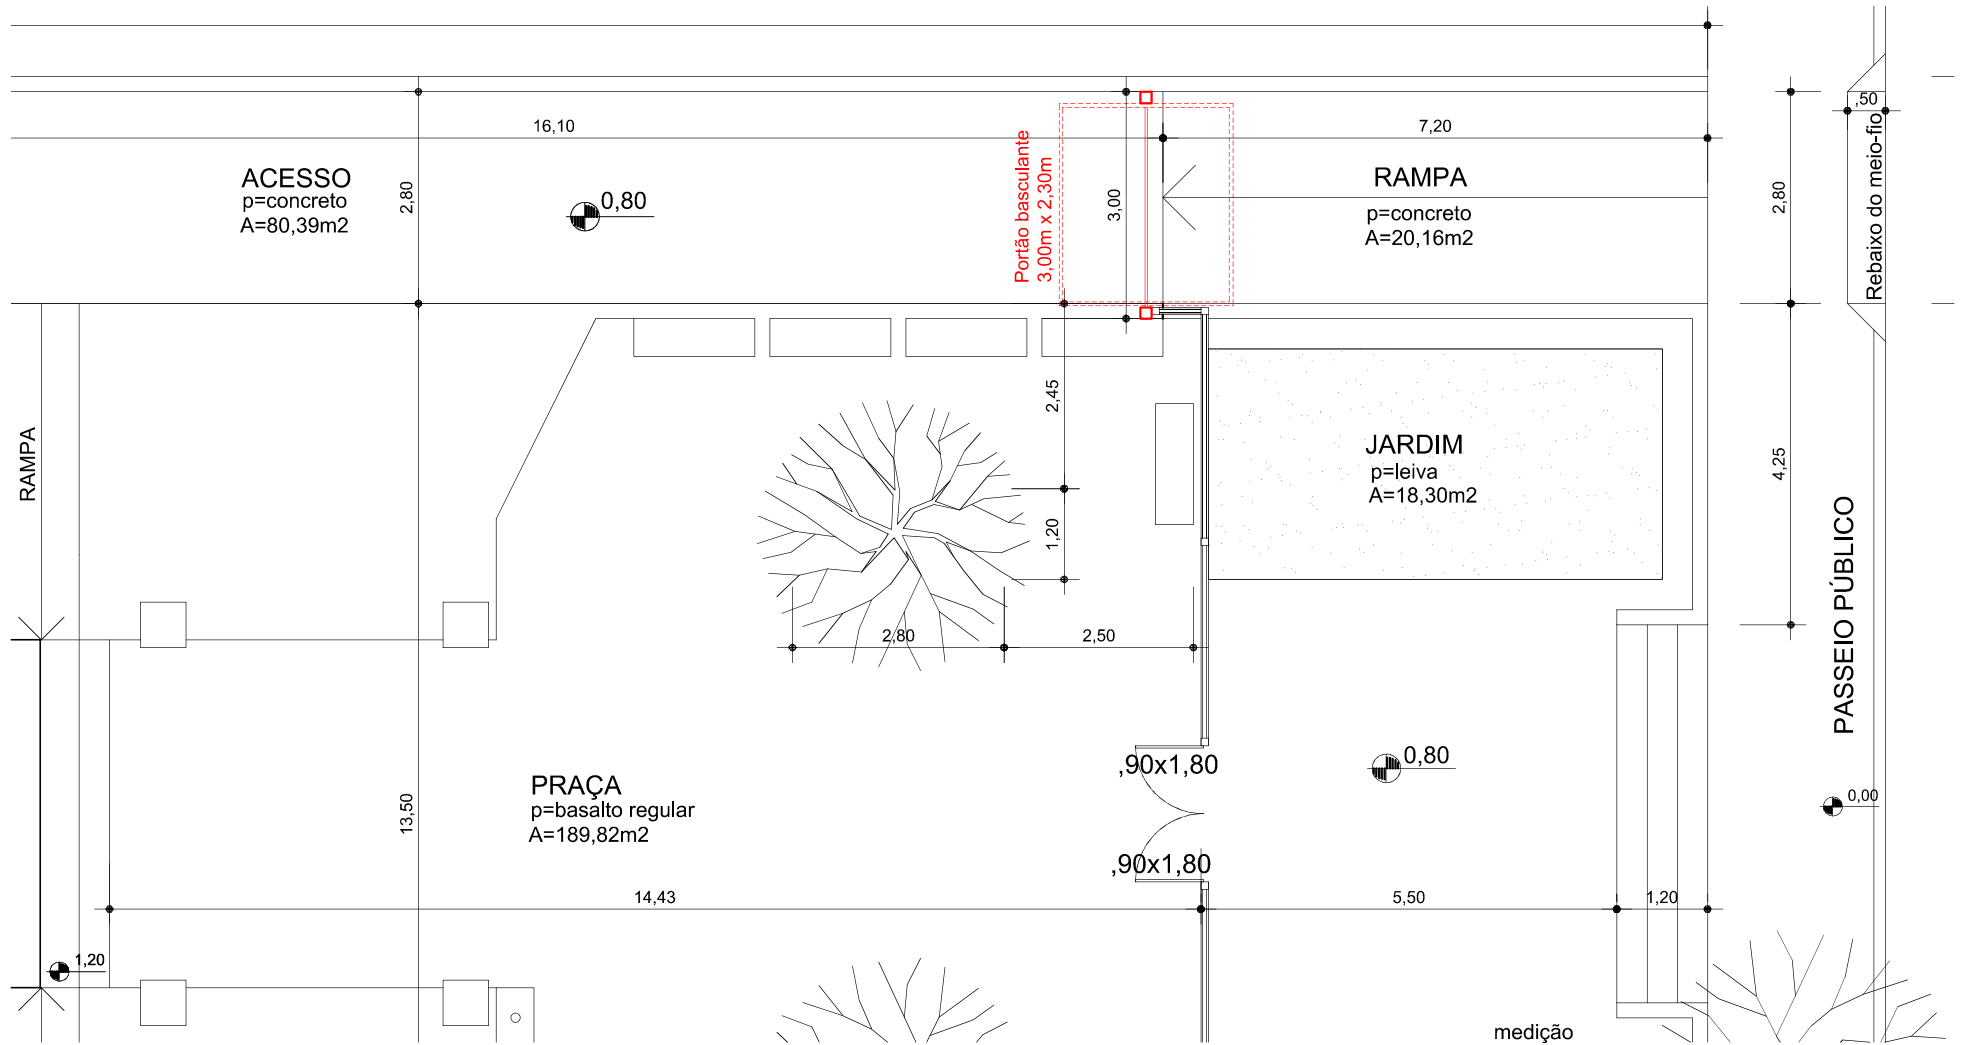

MINISTÉRIO PÚBLICO
PROCURADORIA-GERAL DE JUSTIÇA
 DIVISÃO DE ARQUITETURA E ENGENHARIA

OBRA **PROMOTORIAS DE SÃO JERÔNIMO**

DETALHE **Portão basculante p/ veículos - A CONSTRUIR**

LOCAL

OBS.: **ANTES DA EXECUÇÃO, CONFERIR DIMENSÕES NA OBRA**

ESCALA
1/100

DESENHO
RESP. TÉCNICO

DATA
Maio/2019

ARQ. HUGO PASQUINI

PRANCHA

A2