


A CONSTRUIR

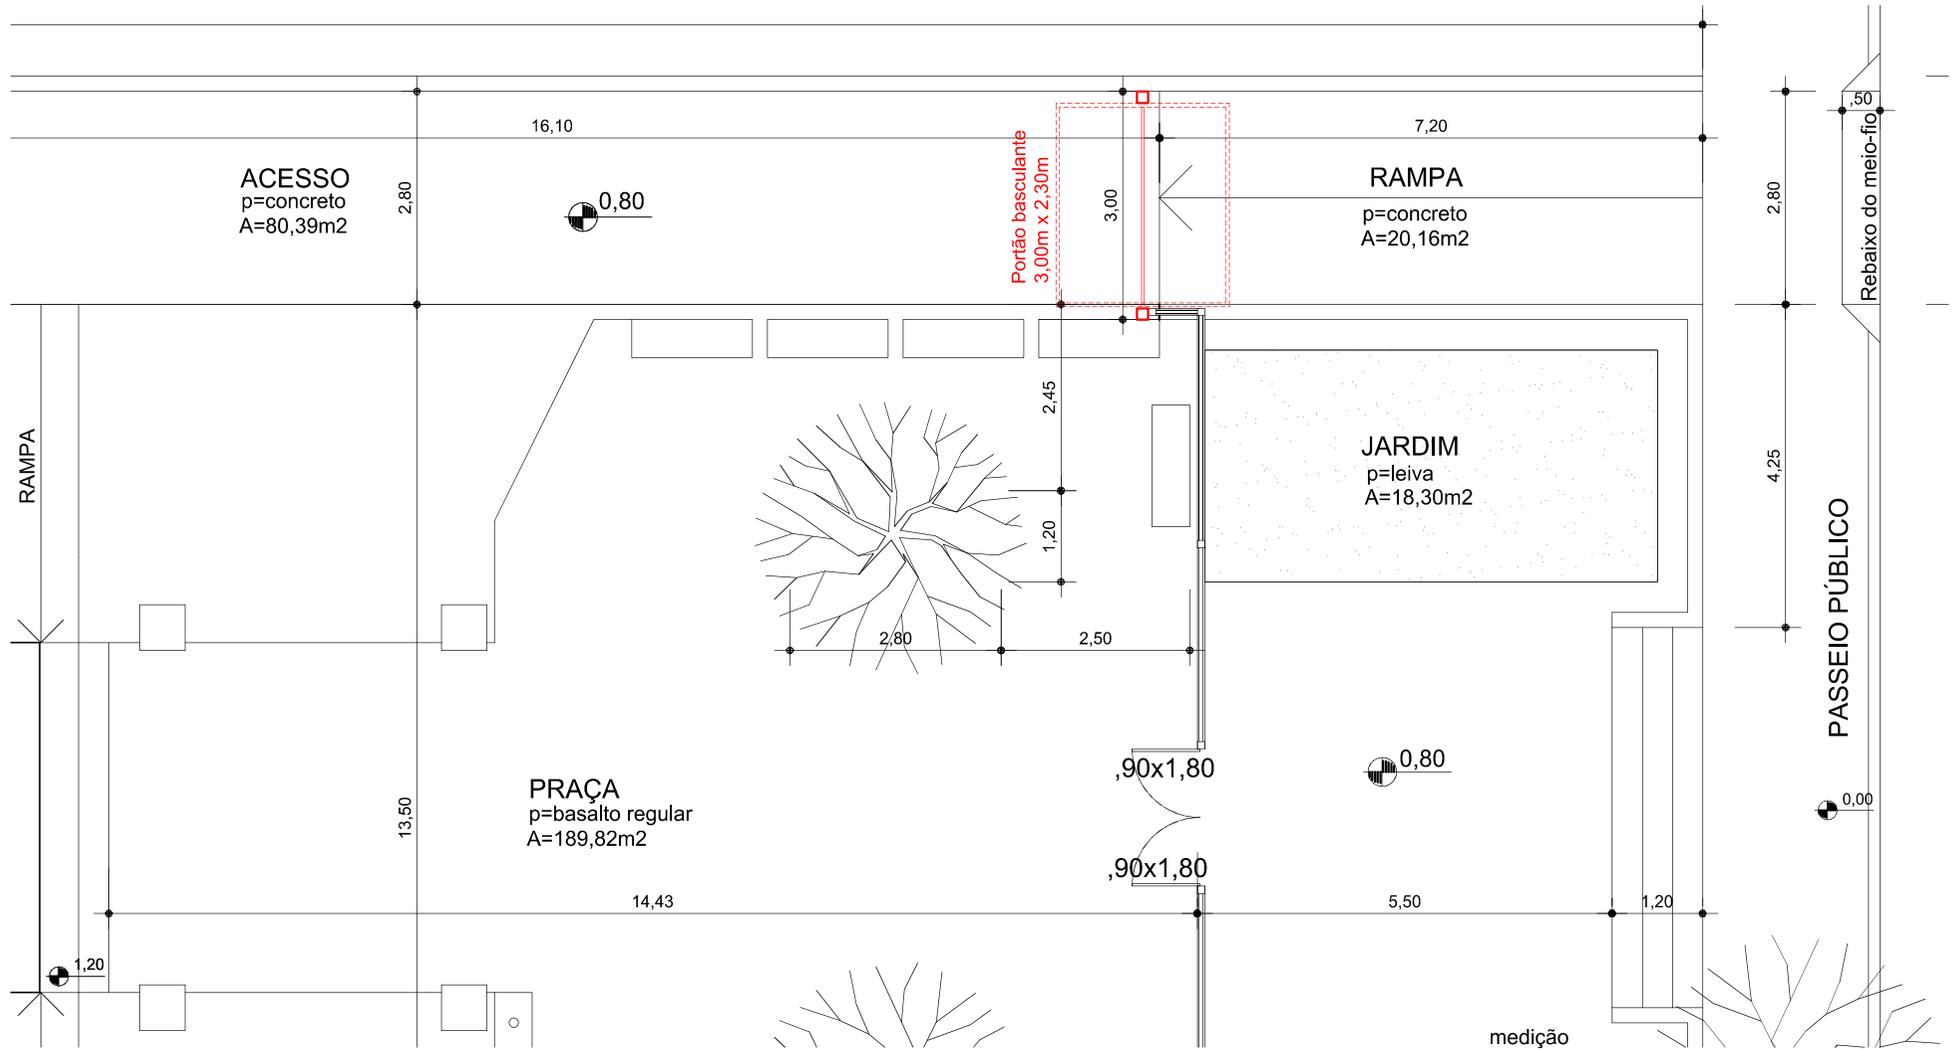

MINISTÉRIO PÚBLICO
PROCURADORIA-GERAL DE JUSTIÇA
DIVISÃO DE ARQUITETURA E ENGENHARIA

OBRA **PROMOTORIAS DE SÃO JERÔNIMO**
 DETALHE **Portão basculante p/ veículos - A CONSTRUIR**
 LOCAL
 OBS.: **ANTES DA EXECUÇÃO, CONFERIR DIMENSÕES NA OBRA**

ESCALA **1/100**
 DATA **Maior/2019**
 DESENHO **RESP. TÉCNICO**
 ARQ. HUGO PASQUINI

PRANCHA
A2