



Ministério Público do Estado do Rio Grande do Sul
Divisão de Arquitetura e Engenharia

RELATÓRIO FOTOGRÁFICO

Nº páginas: 01


Local vistoriado: Promotorias de Justiça de Santa Vitória do Palmar

Data: 11/03/2019

- Reparo em forro de gesso acartonado ($A=5,0m^2$);
- Aplicação de uma demão de fundo preparador sobre forro de gesso ($A=16,10m^2$);
- Pintura com duas demãos de tinta látex acrílica, do tipo acetinado, marca Suvinil ou similar, linha Premium, na cor branca ($A=16,10m^2$);;



Arqt. Diego Vasconcelos Nectoux
Fiscal de Obras MP/RGS - CAURS N° A86859-0
Membro da Comissão de Fiscalização
e Recebimento de Obras

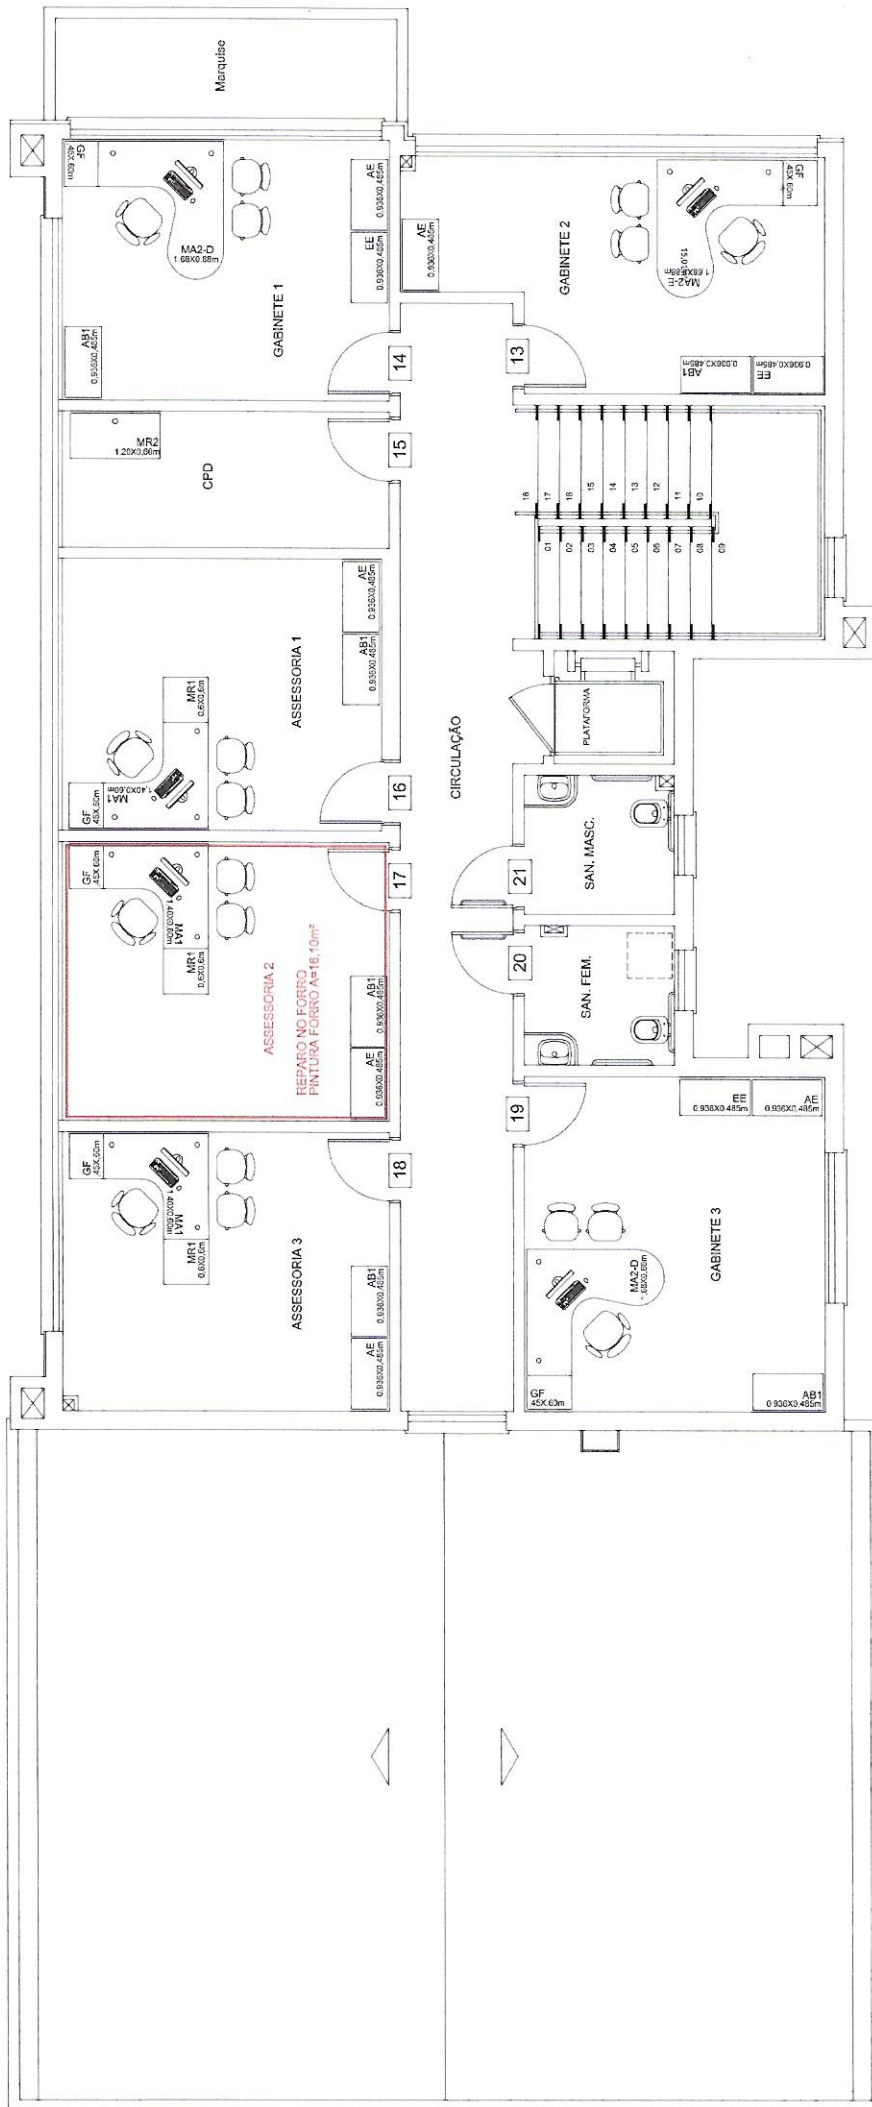

2º PAVIMENTO