
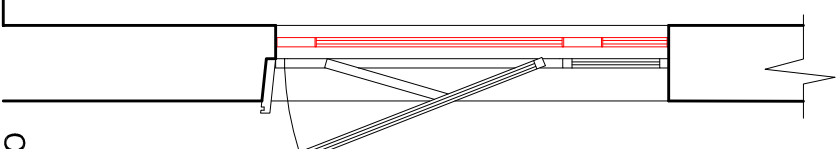
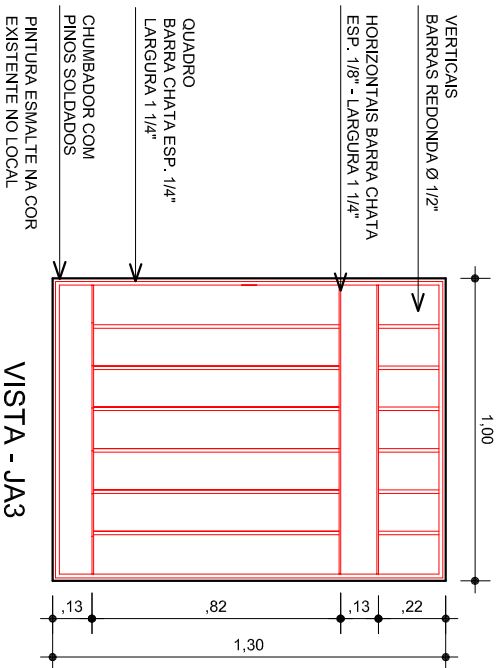


**MINISTÉRIO PÚBLICO**  
**PROCURADORIA-GERAL DE JUSTIÇA**  
**DIVISÃO DE ARQUITETURA E ENGENHARIA**

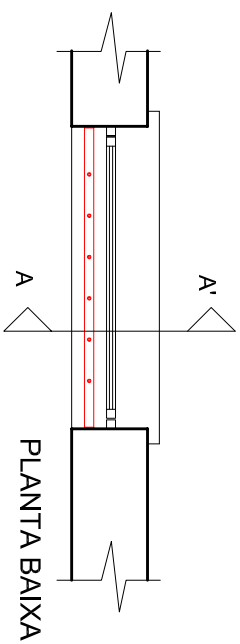


**CORTE AA**

OBRA	<b>PROMOTORIAS DE JUSTIÇA DE NOVA PRATA</b>		ESCALA	DESENHO	FRANCHA
DETALHE	<b>JA3 - 2º PAVIMENTO</b>		1:25		
LOCAL	<b>CIRCULAÇÃO DA PLATAFORMA</b>		DATA	RESP. TÉCNICO	
OBS.:	<b>ANTES DA EXECUÇÃO, CONFERIR DIMENSÕES NA OBRA</b>		SET/2018	ARQ. HUGO PASQUINI	

**D2**



**MINISTÉRIO PÚBLICO**  
**PROCURADORIA-GERAL DE JUSTIÇA**  
DIVISÃO DE ARQUITETURA E ENGENHARIA

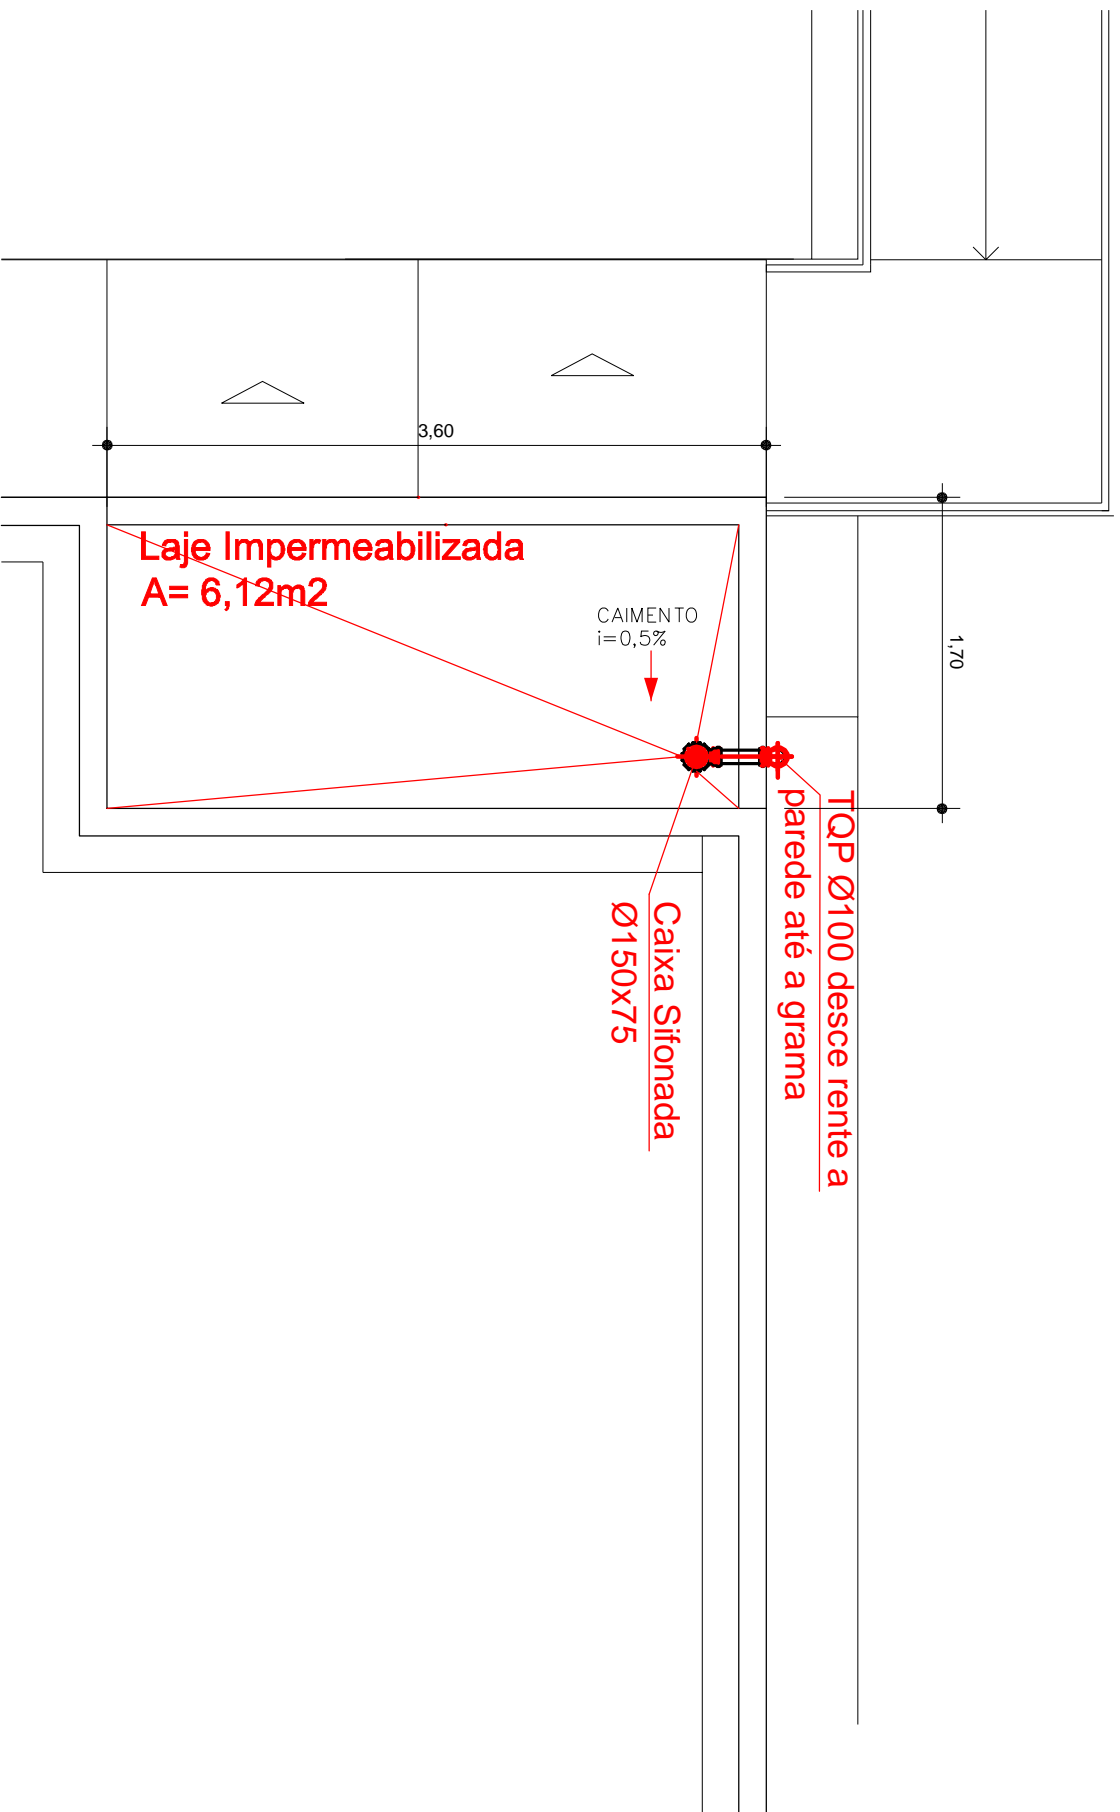

OBRA	NOVA PRATA - MANUTENÇÃO PARCIAL 2019
DETALHE	CAIXA SIFONADA E TQP A SER COLOCADO
LOCAL	LAJE DE COBERTURA IMPERMEABILIZADA
OBS.:	ANTES DA EXECUÇÃO, CONFERIR DIMENSÕES NA OBRA

ESCALA	DESENHO
sem escala	ENG. LEANDRO LIMA
DATA	RESP. TÉCNICO
Jan/2019	ARQ. HUGO PASQUINI

PRANCHA

01