


- LEGENDA:**
- Fornecimento e colocação de persianas verticais de PVC, lâmina 90 mm, com os respectivos bandôs, modelo Basic Grey, junto a janelas diversas, conforme detalhe;
 - As persianas deverão ultrapassar o vão das janelas em 10 cm de cada lado, na largura e na altura;
 - Os bandôs deverão ultrapassar o vão em 10 cm na largura, em ambos os lados, e serem devidamente arrematados junto à parede;
- OBS.:** As dimensões abaixo servem de referência para orçamento, antes da execução as medidas EXATAS deverão ser conferidas no local.

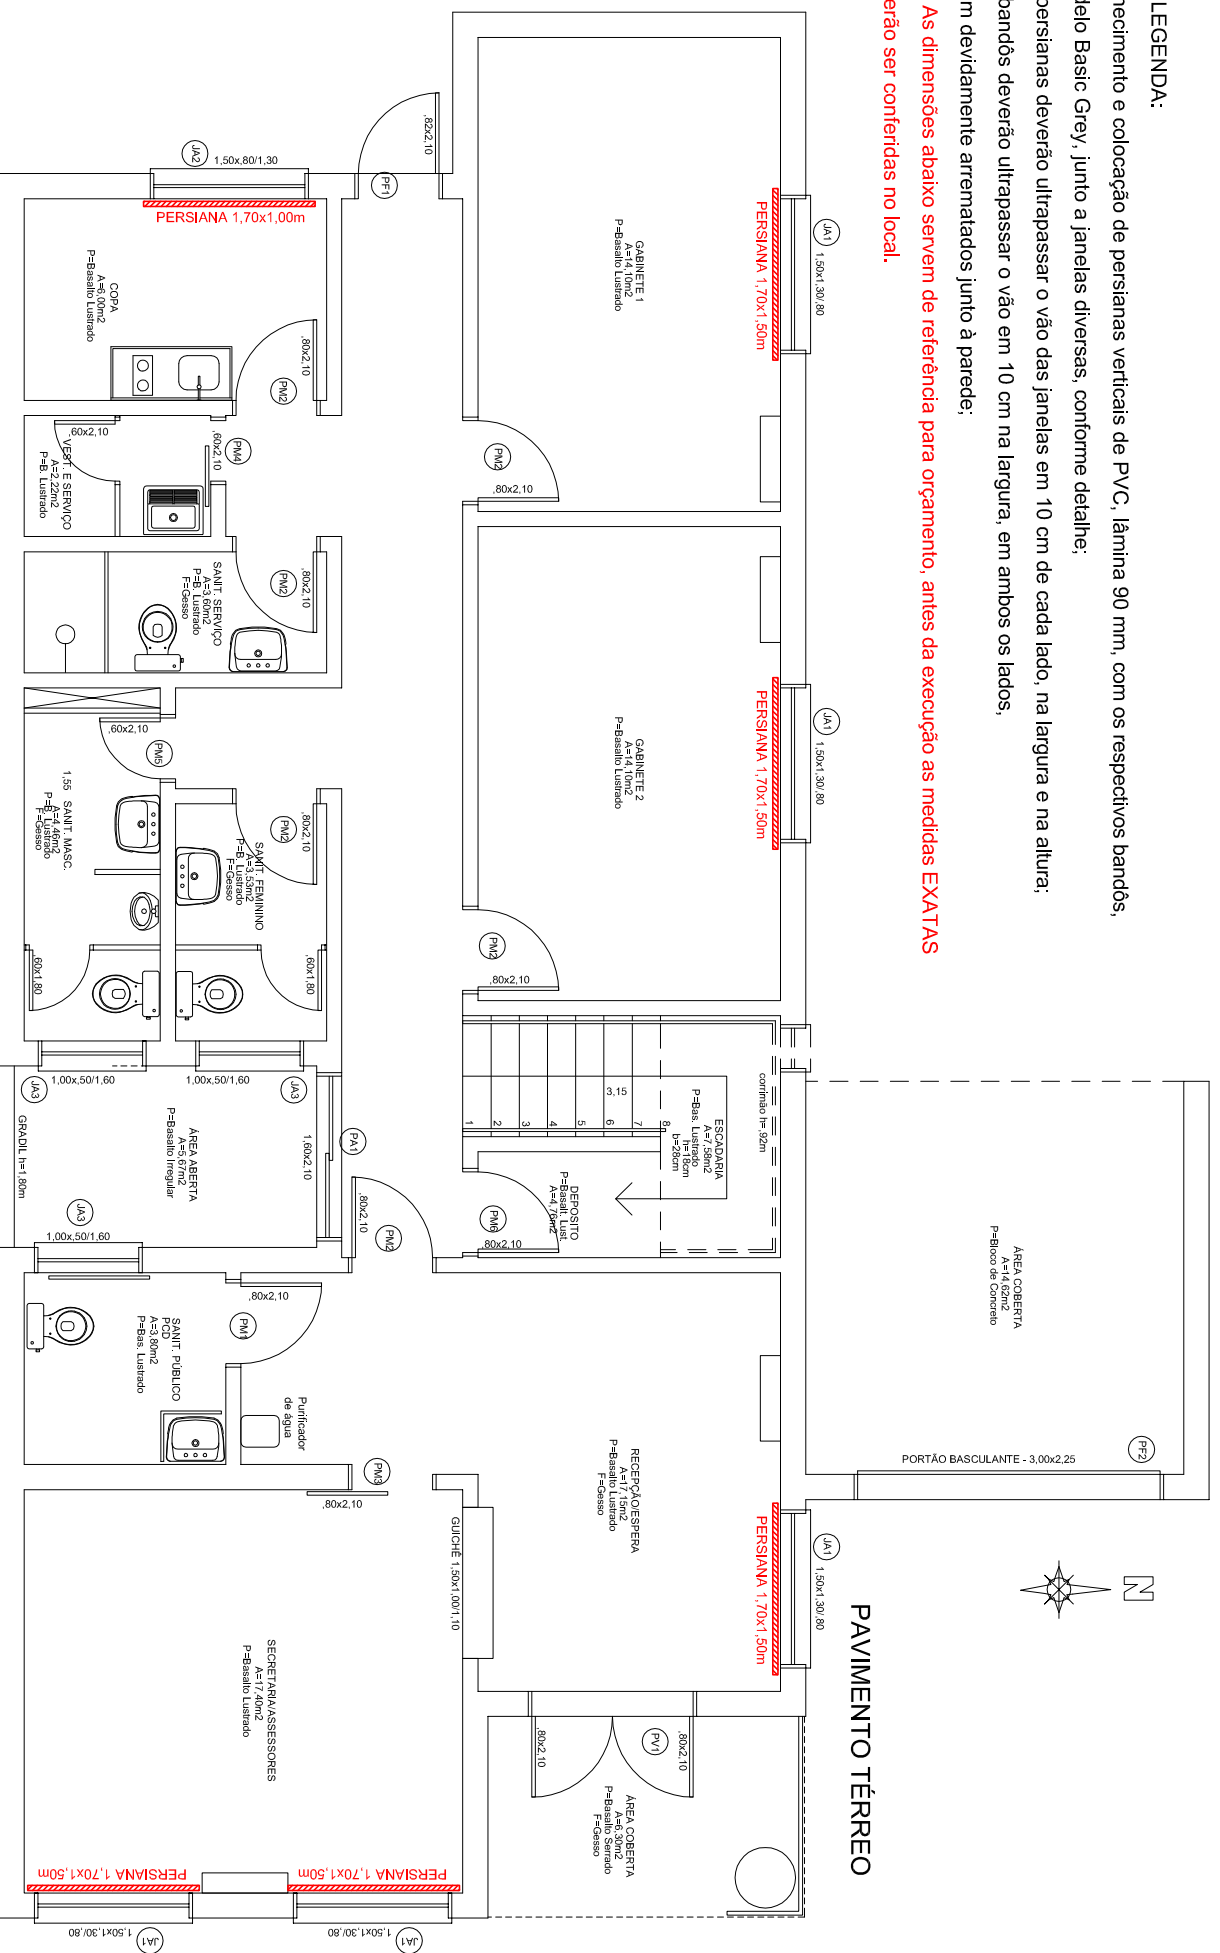

MINISTÉRIO PÚBLICO
PROCURADORIA-GERAL DE JUSTIÇA
DIVISÃO DE ARQUITETURA E ENGENHARIA

| | |
|---------|--|
| DETALHE | PROMOTORIAS DE JUSTIÇA DE MARAU |
| LOCAL | SUBSTITUIÇÃO DE PERSIANAS - TÉRREO |
| OBS.: | ANTES DA EXECUÇÃO, CONFERIR DIMENSÕES NO LOCAL. |

| | |
|----------|--------------------|
| ESCALA | DESENHO |
| 1/75 | |
| DATA | RESP. TÉCNICO |
| JUL/2019 | ARQ. HUGO PASQUINI |

D1