




MINISTÉRIO PÚBLICO
PROCURADORIA-GERAL DE JUSTIÇA
DIVISÃO DE ARQUITETURA E ENGENHARIA

OBRA PROMOTORA DE JUSTIÇA DE CHARQUEADAS
ESPECIFICAÇÃO PLANTA DE SITUAÇÃO
LOCAL Travessa Juca Buchaim, 120
OBS.: ANTES DA EXECUÇÃO, CONFERIR DIMENSÕES NA OBRA

ESCALA 1/750
DATA JAN/2021
DESENHO RESP. TÉCNICO
ARQ. DAENE G. DA LUZ

PRANCHA
A1

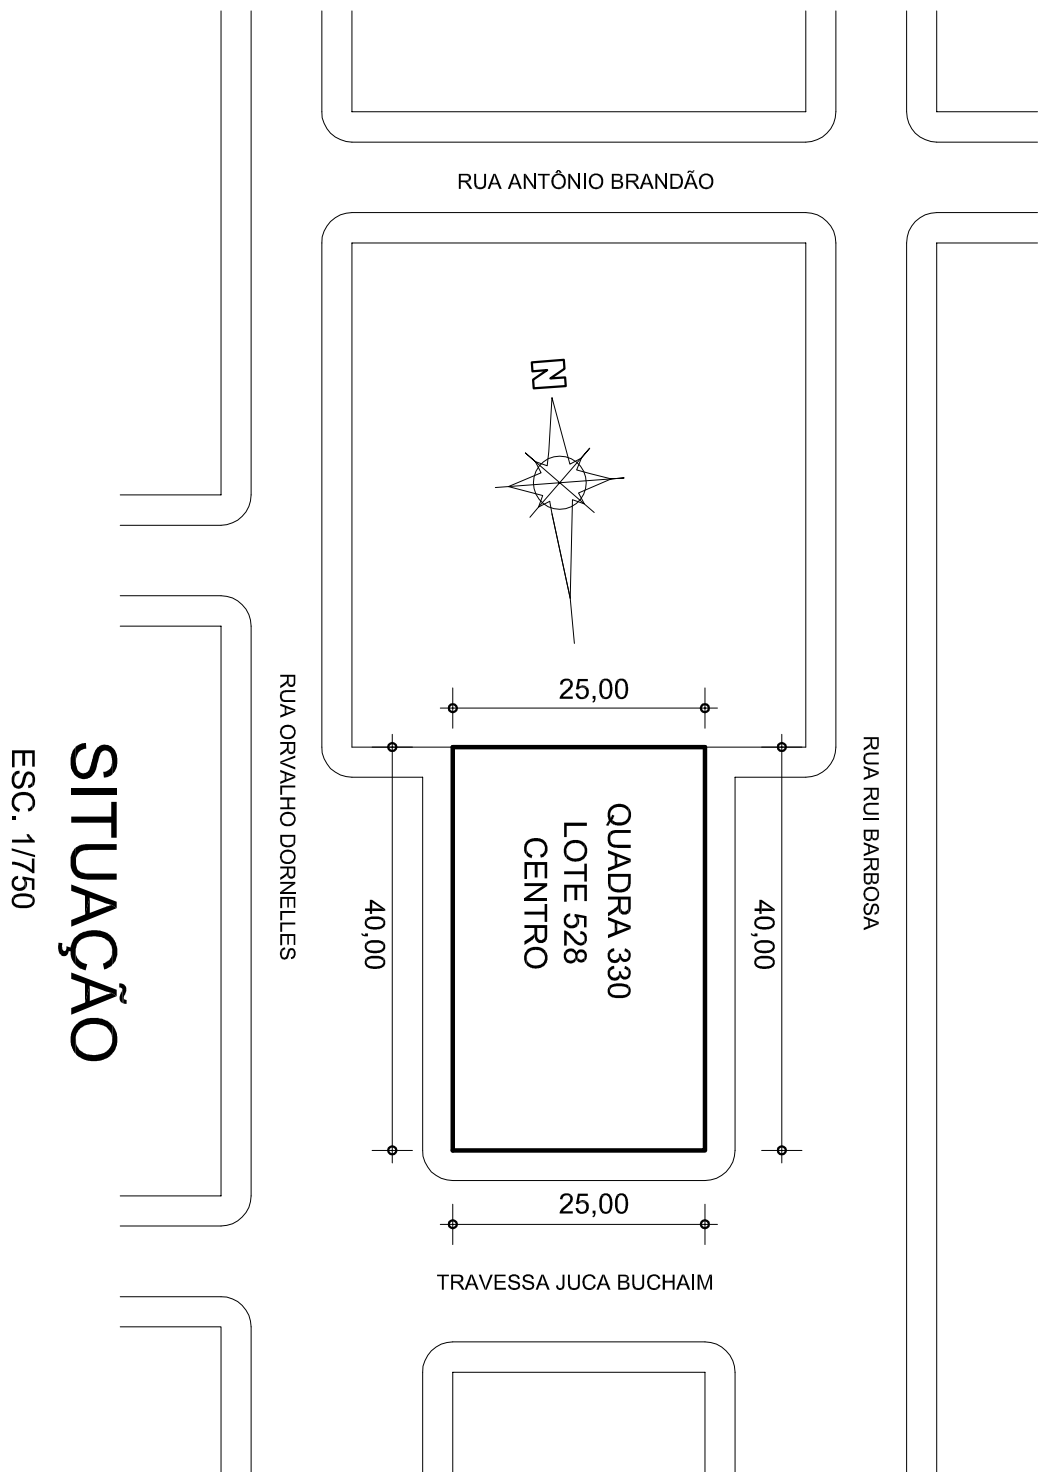

SITUAÇÃO

ESC. 1/750